

COMUNE DI BRISIGHELLA
Unione della Romagna Faentina
Provincia di Ravenna

PUA

Piano Urbanistico Attuativo Piano particolareggiato di iniziativa privata

Scheda n.49 Area
"Il Molinone"
Variante n.3 al PRG
Comune di Brisighella
Art. 32.5 NTA del RUE

COMMITTENZA : FERRERO COSTRUZIONI s.r.l.
Via Alberto Mario n. 20, Milano

PROPRIETA' : FERRERO COSTRUZIONI s.r.l.
Via Alberto Mario n. 20, Milano
COMUNE DI BRISIGHELLA

UBICAZIONE: Via Fratelli Cardinali Cicognani, Brisighella (RA)

DATI CATASTALI: Foglio 58 Mappali 79, 320, 253, 254, 255, 534, 535

DATA : Dicembre 2021 - Rev 1 Gennaio 2023

PROGETTAZIONE

Studio Tiziano Conti architetto
via Salvolini 15, 48018 Faenza(RA)
Telefono 0546 26440
tizconti1@gmail.com


COLLABORAZIONI

FERRERO COSTRUZIONI s.r.l.
Arch. Silvia Ferrero
Geom. Bianchi Pietro
Geologo Dott. Stefano Marabini
Acustica Ing. Daniele Tassinari (Studio Energia Faenza)
VALSAT Dott. Stefano Costa (Servizi Ecologici Faenza)



PROGETTO SUPERFICI PARTI PUBBLICHE

P3

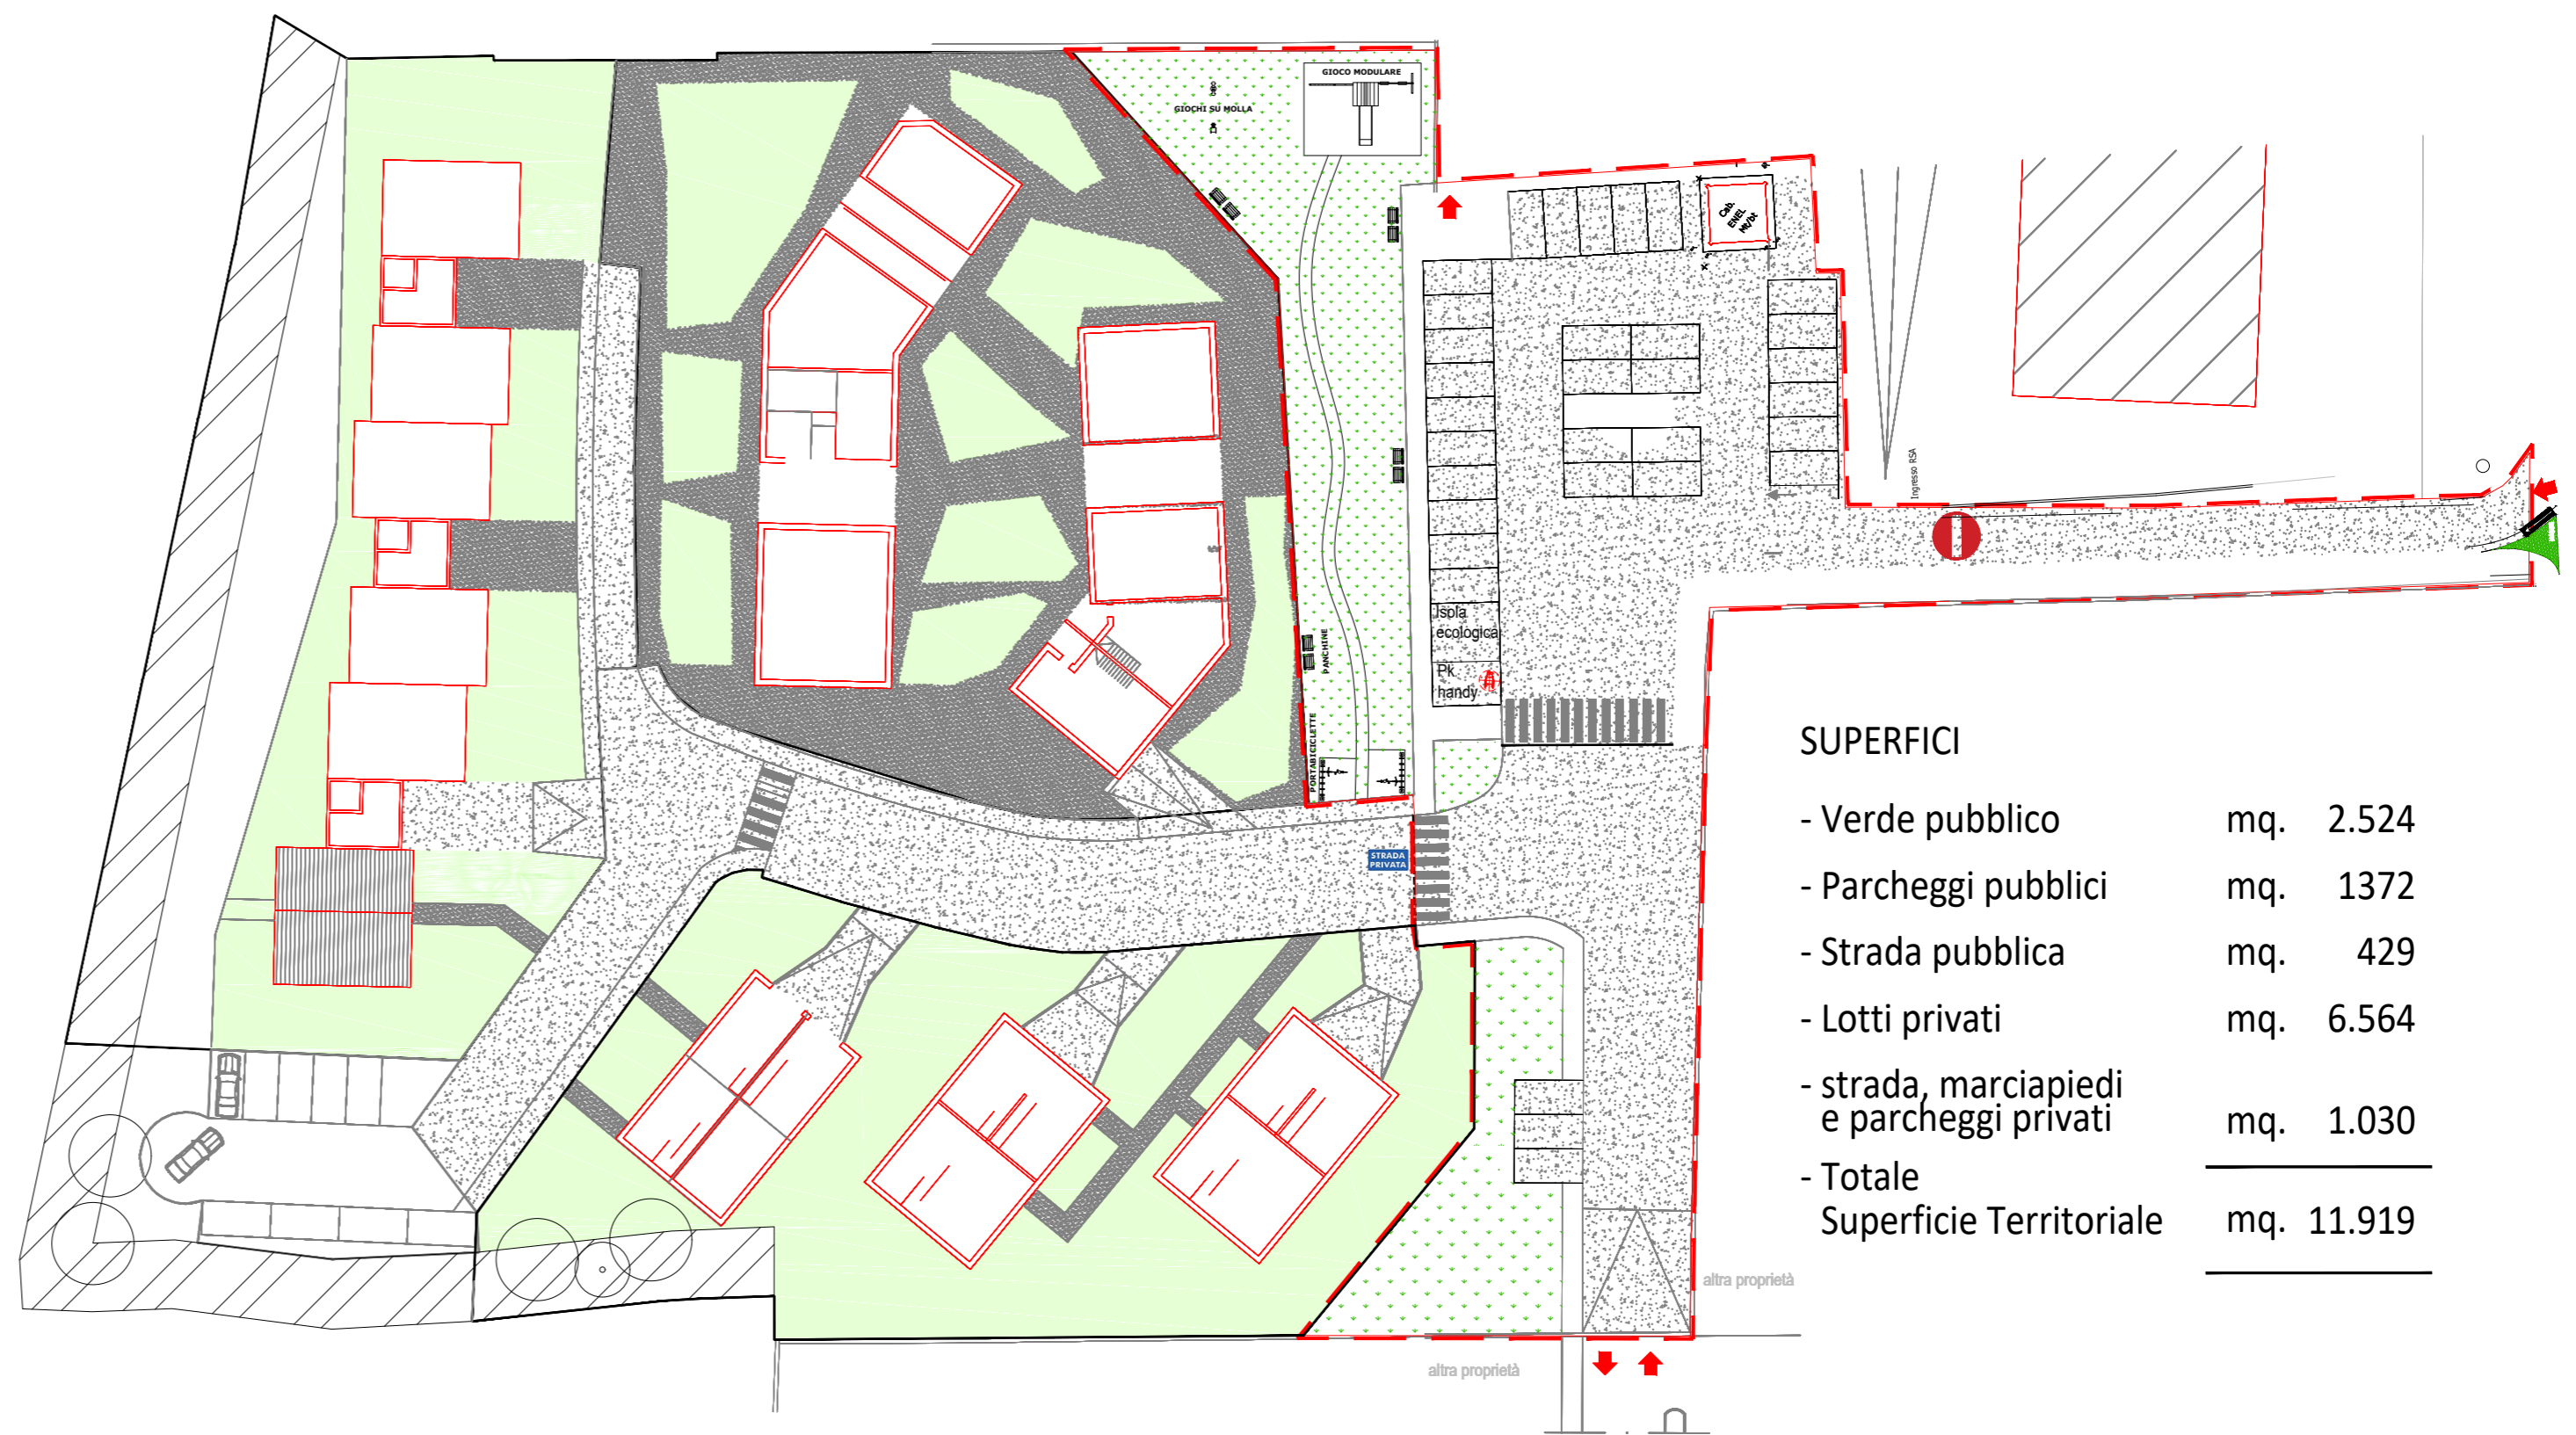


SUPERFICI

- Verde pubblico	mq.	2.524
- Parcheggi pubblici	mq.	1372
- Strada pubblica	mq.	429
- Lotti privati	mq.	6.564
- strada, marciapiedi e parcheggi privati	mq.	1.030
- Totale Superficie Territoriale	mq.	11.919

DESTINAZIONI

 AREE PUBBLICHE

 Verde pubblico

 Strade e parcheggi